UNIONE COMUNI DELLA VALLE USTICA (RM)

UNIONE COMUNI DELLA VALLE USTICA
Vicovaro, Licenza, Mandela, Percile, Roccagiovine

Città metropolitana di Roma Capitale

DESCRIZIONE SISTEMA DI RACCOLTA ACQUE DI DILEVAMENTO PER AUTORIZZAZIONE ALLO SCARICO

Responsabile del Procedimento : Ing. Alessandro Angelini

Proprietà : Pubblica

Allegato alla Determinazione del Responsabile Ufficio Tecnico N° _____ del _____

Pubblicato dal _____ al _____


TAV. U

ELABORATO GRAFICO
Individuazione area su CTR e Catastale, Descrizione dello scarico

Data: Agosto/2016

Scala: varie

PLANIMETRIA DI PROGETTO

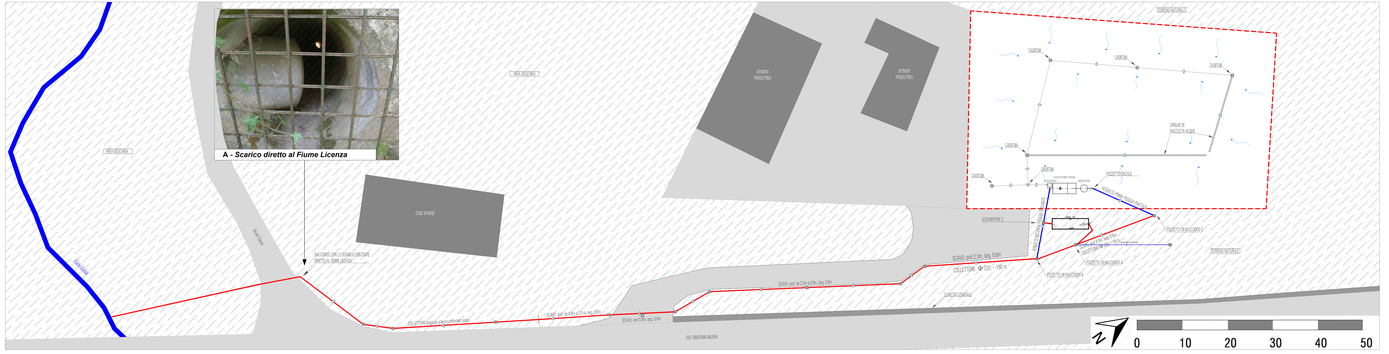


SEZIONE: SCOLMATORE 1 - SCOLMATORE 2 - VASCA LAMINAZIONE - POZZETTI A, B

scala 1:50




SEZIONE: SCOLMATORE 1 - IMPIANTO DI PRIMA PIOGGIA - POZZETTO FISCALE - POZZETTI C, A

scala 1:50

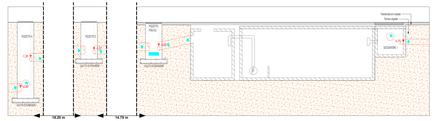

INDIVIDUAZIONE AREA SU CTR

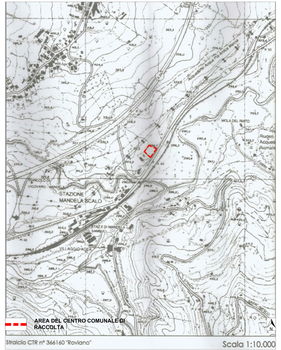

Stralcio CTR n° 366160 "Roviano"

Scala 1:10.000


INDIVIDUAZIONE AREA SU CATASTALE



Stralcio foglio catastale n° 15 part. 106/a
Comune di Mandela


Scala 1:2.000

FOTO AEREA

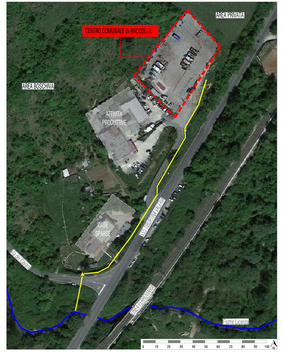

SEZIONE DELLO SCARICO E SEZIONE DI CHIUSURA DEL FIUME LICENZA

scala 1:150

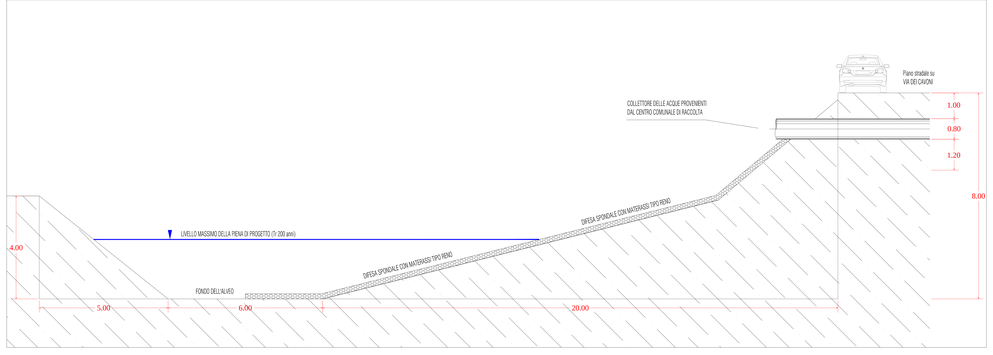

LEGENDA

- AREA DEL CENTRO COMUNALE DI RACCOLTA
- LINEE DI DEFLUSSO
- CADITOIE STRADALI
- POZZETTI D'ISPEZIONE
- AREA STRADALE / PIAZZALI
- EDIFICI
- TUBAZIONI ESISTENTI
- TUBAZIONI DI PROGETTO
- CUNETTA STRADALE
- PERCORSO DEL COLLETTORE DA REALIZZARE
- PUNTO DI SCARICO DEL COLLETTORE