COMUNITA' MONTANA DELL'ANIENE

PROVINCIA DI ROMA

REALIZZAZIONE DI IMPIANTI FINALIZZATI ALLA RACCOLTA DIFFERENZIATA DEI RIFIUTI (ECOCENTRI)

DOCUP OB. 2 - 2000-2006 MISURA I.2



rev.5				Progettazione: ing. Gian Franco Saetti Via Pezzana, 84/D - 41012 Carpi (RE) Iscritto all'Ordine degli Ingegneri di Modena al n° 1803 Collaborazione: Studio Associato di Ingegneria Gasparini - Reggio Emilia dott. Stefano Selleri - Bologna
rev.4				
rev.3				
rev.2				
rev.1				
-				EMISSIONE
rev.	data	disegnatore	controllo	


ING. G.F. SAETTI ORDINE INGEGNERI MODENA

Denominazione :	Commessa	Tavola N°
ECOCENTRO SITO IN COMUNE DI MANDELA Vasca di prima pioggia e Disoleatore	Scala 1:100	10

Vasca prima pioggia				
Dimensioni (mm)			Peso* (Kg)	Volume (mc)
L	B	H		
5,25	2,46	2,00	13.400	20,90

(*) escluso coperchio

PIANTA

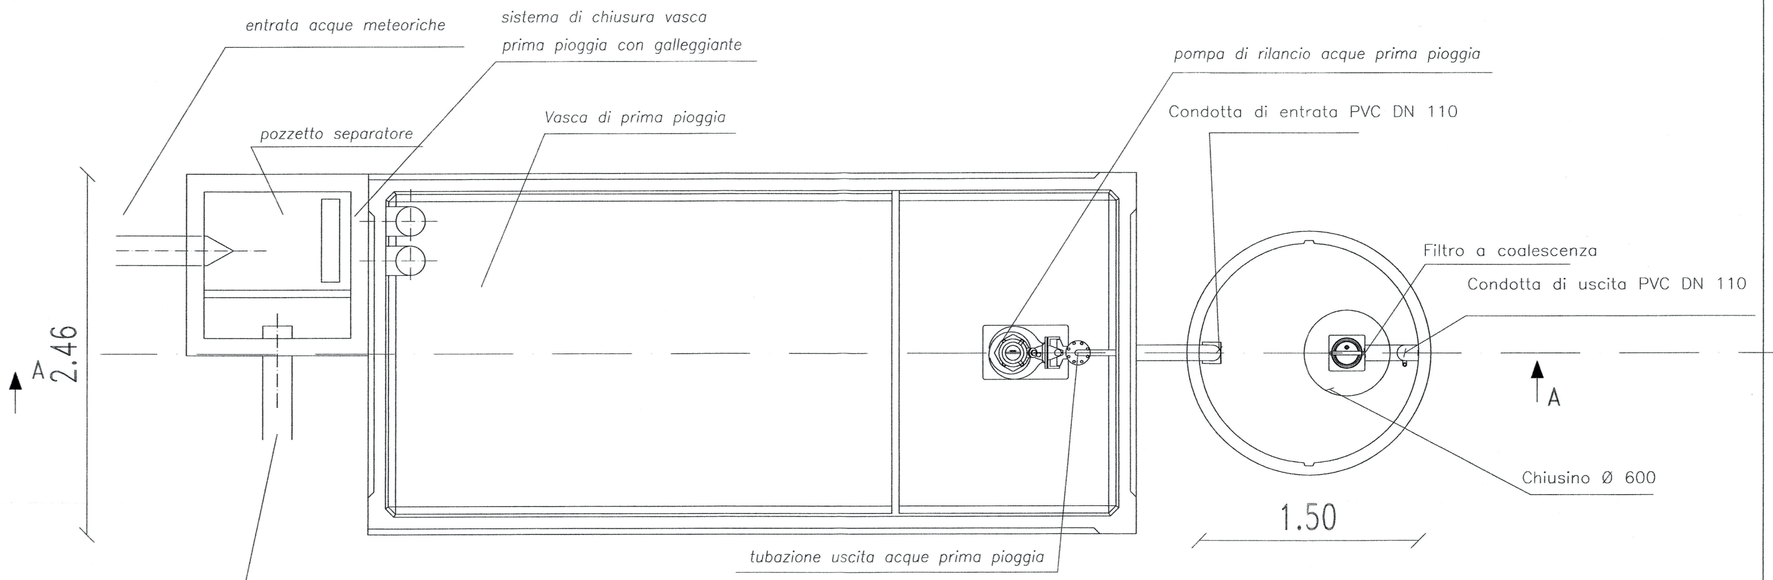

SEZIONE

