

ALLEGATO "A" : ELENCO CUCINE E REFETTORI:

VICOVARO:

Unico centro refezionale per:

- a) la Scuola Primaria – Largo Cesare Battisti, n. 1
(con una cucina, due refettori, un magazzino e servizi)
- b) la Sezione Primavera – Via Don Angelo Francorsi, s.n.c.
(con un locale refettorio e settore per il porzionamento)
- c) Scuola dell'Infanzia – Via Garibaldi, s.n.c.
(con un locale per il porzionamento e un refettorio)

LICENZA:

Unico centro refezionale per :

- a) la Scuola Primaria – Via Giacomo Matteotti, n. 2
(con una cucina, un refettorio, un magazzino e servizi)
- b) la Scuola dell'Infanzia - Via Giacomo Matteotti, n. 4
(con un refettorio e servizi)

MANDELA:

Unico centro refezionale per:

- la Scuola dell'Infanzia e Primaria – Via Orazio Flacco, n. 4
(con una cucina, un refettorio e servizi)


Y I COVARO

**LOCALI
REFETTORI E PORZIONAMENTO
SEZIONE PRIMAVERA
E
SCUOLA DELL'INFANZIA**

AREA ESTERNA PER INGRESSO BAMBINI SEZIONE PRIMAVERA

E

DISCESA E SALITA DA SCUOLABUS PER BAMBINI SCUOLA INFANZIA

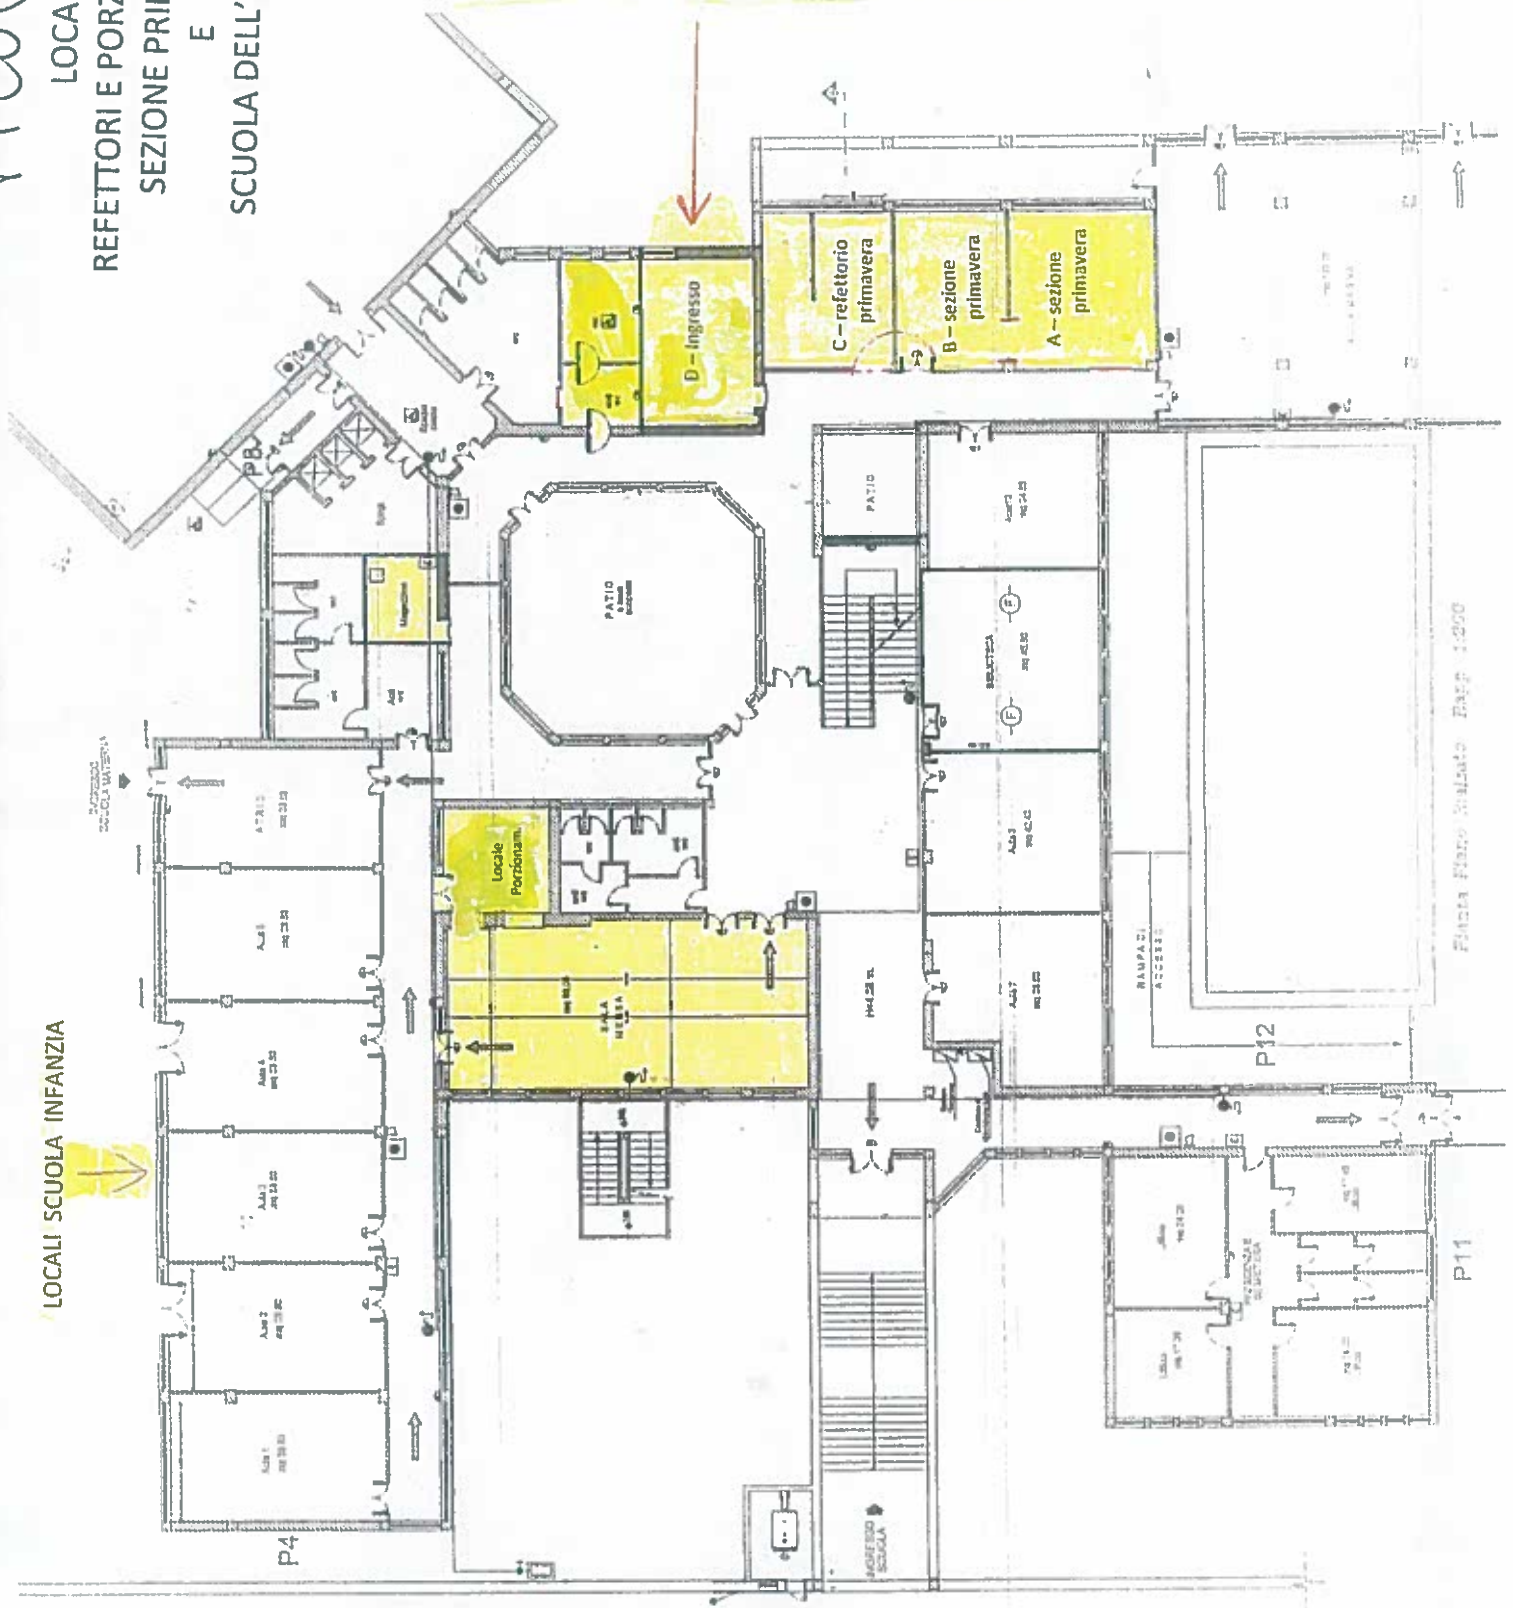


Placca Fido Malsato Data 1/2000

VICUARO


LOCALI
CENTRO COTTURA
E
REFETTORI
SCUOLA PRIMARIA



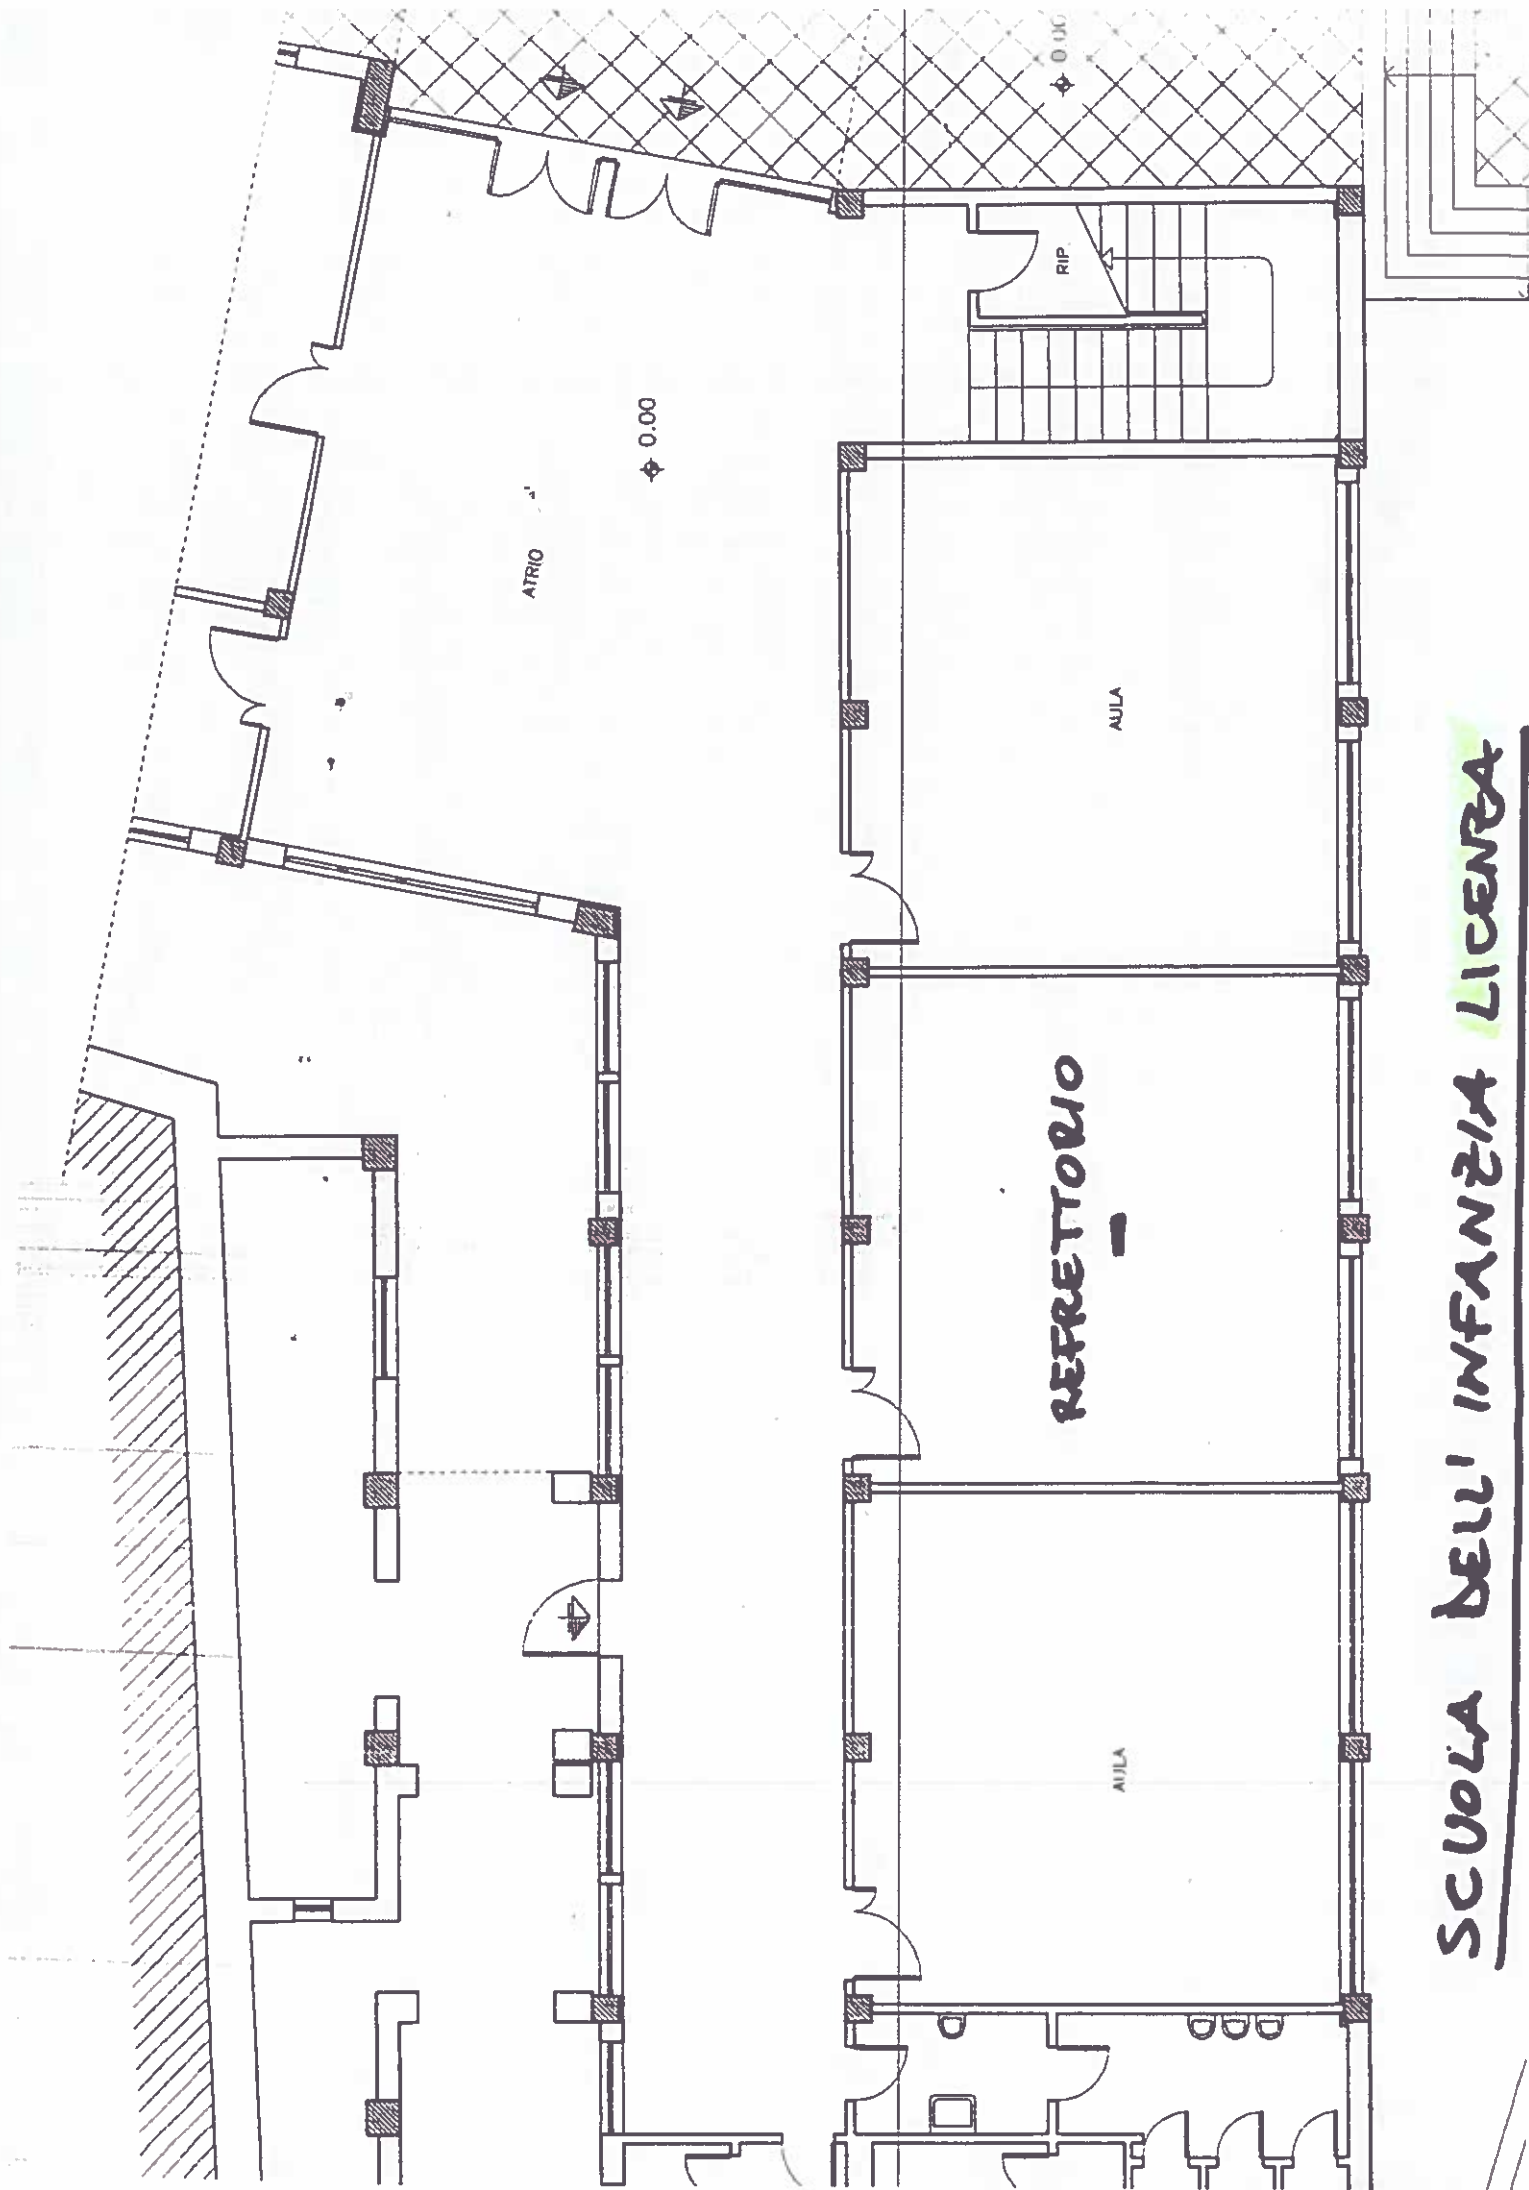

SCUOLA BELL' INFANZIA LICENZA

Comune:	LICENZA
Scale:	1:100
Geom.:	Mariano Giori
	Via Casal Frescati n°4a

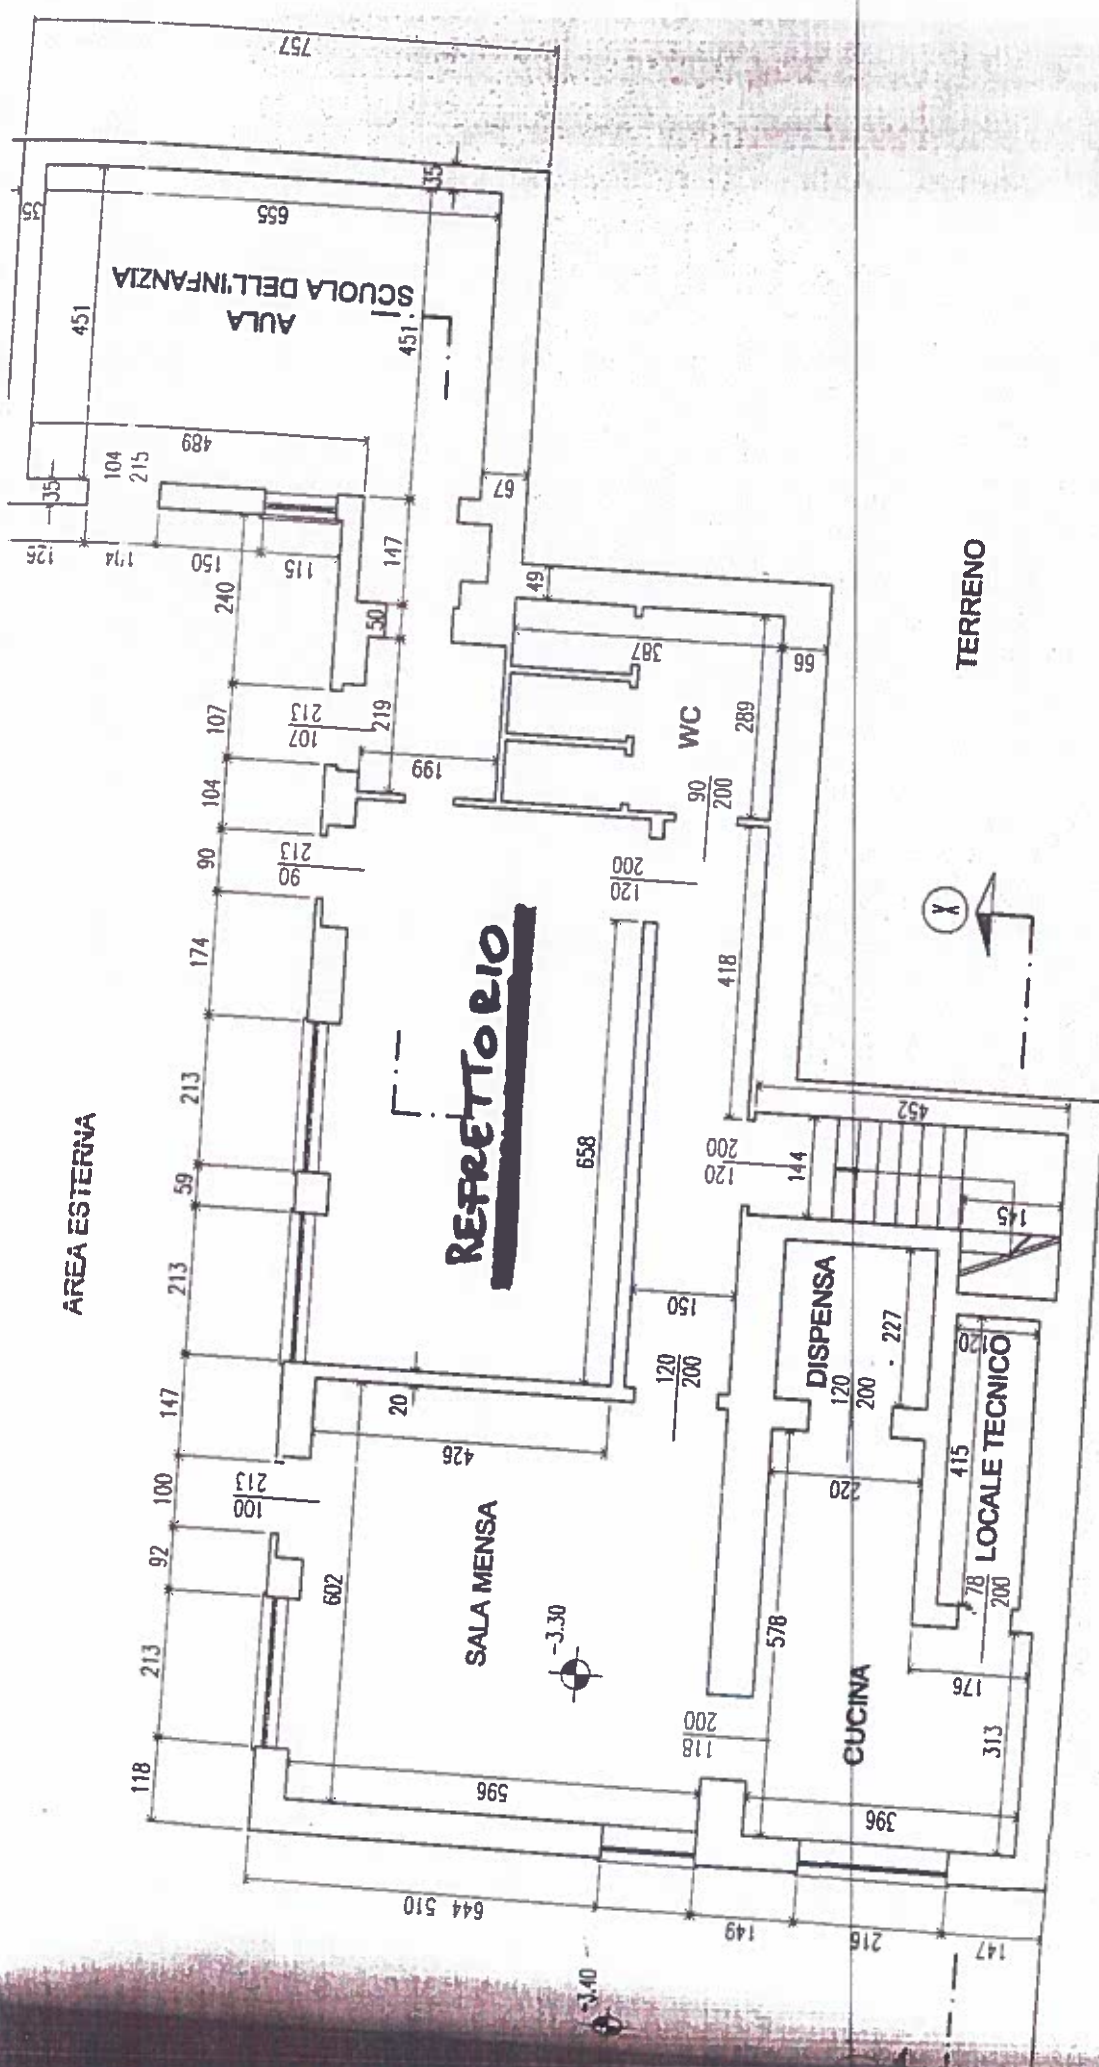

SCUOLA PRIMARIA LICENZA (Y)

(B)

LOCALI CENTRO COTTURA MANDELA

PIANTA S.T. : PLANIMETRIA

