



UNIONE COMUNI DELLA VALLE USTICA
Vicovaro, Licenza, Mandela, Percile, Roccagiovine

**ATTUAZIONE DEL COMPOSTAGGIO LOCALE
NELLA COMUNITA' DI CIVITELLA DI LICENZA**

Progettista: Ing. Alessandro Angelini
Proprietà: Pubblica


Allegato alla Deliberazione della Giunta Unionale N°17 del 14/09/2017
Pubblicato dal _____ al _____

02EG Elaborato Grafico Preliminare
TAV.U Inquadramento urbanistico "LOCALITA' CIVITELLA"

Data: Settembre 2017 Scale : Varie


LOCALIZZAZIONE AREA DELL'INTERVENTO

Scala 1:1000

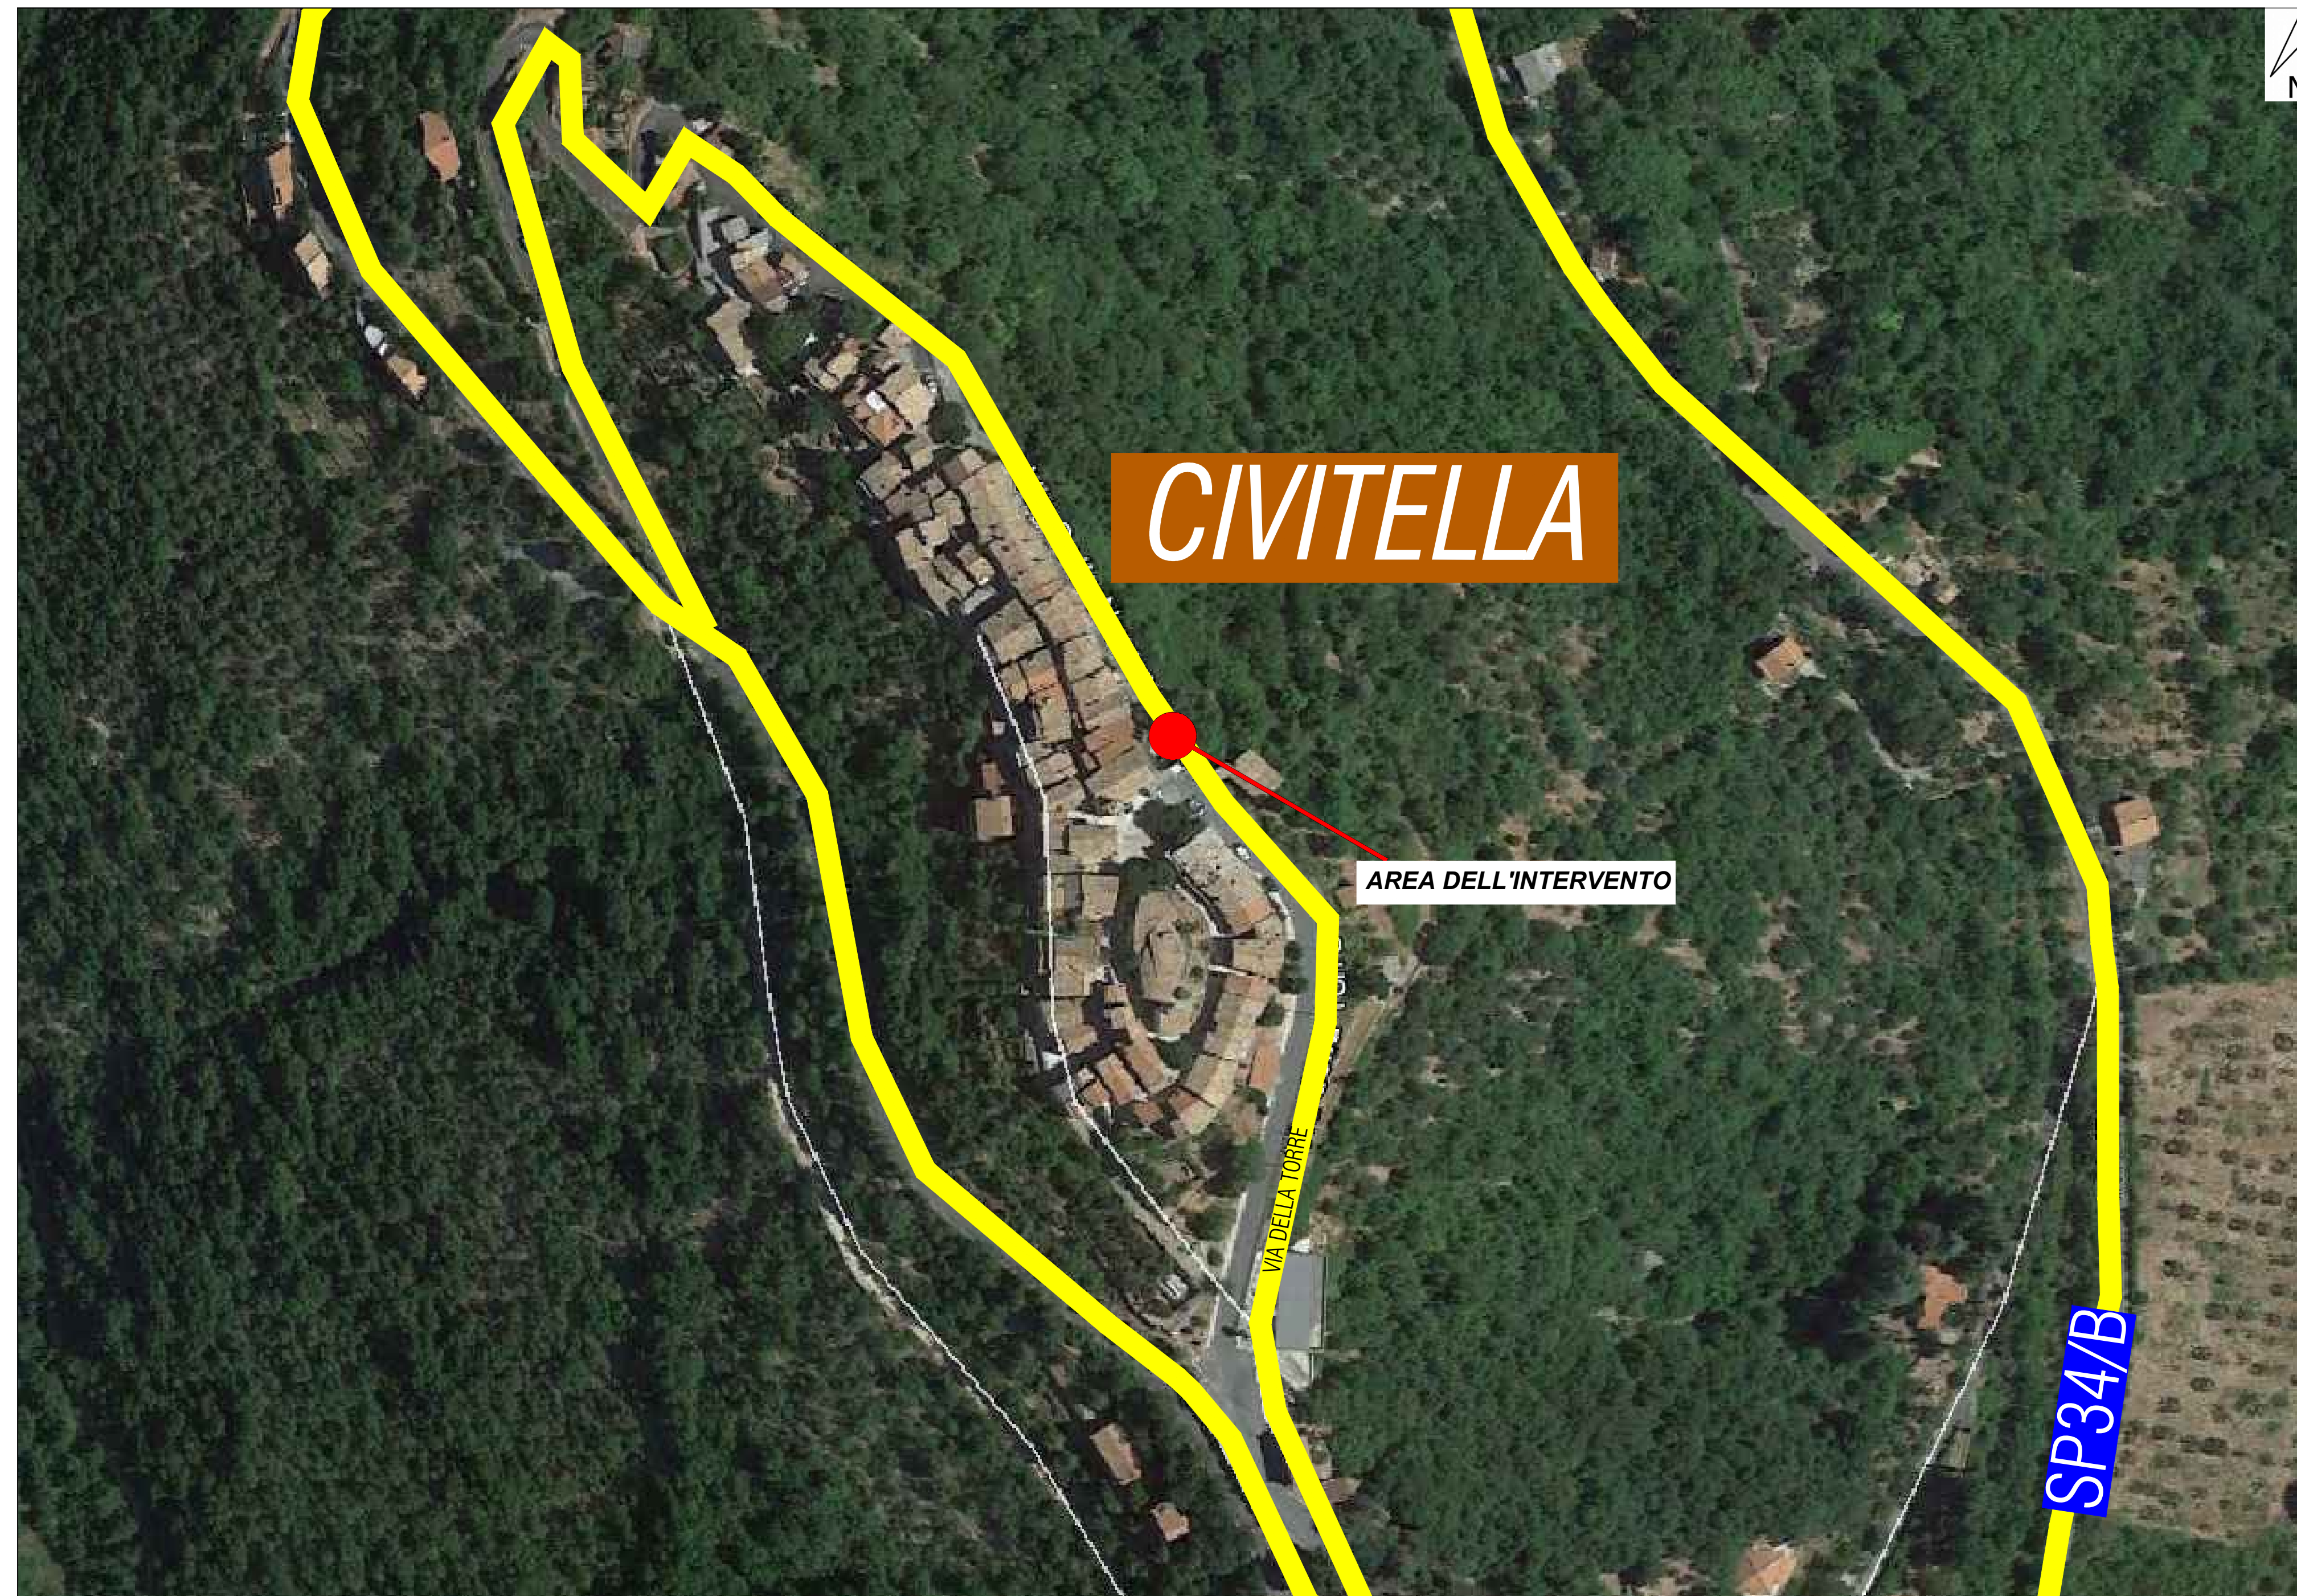


ESTRATTO DI P.T.P.R. Tavola A - Paesaggio Naturale

Scala 1:2000

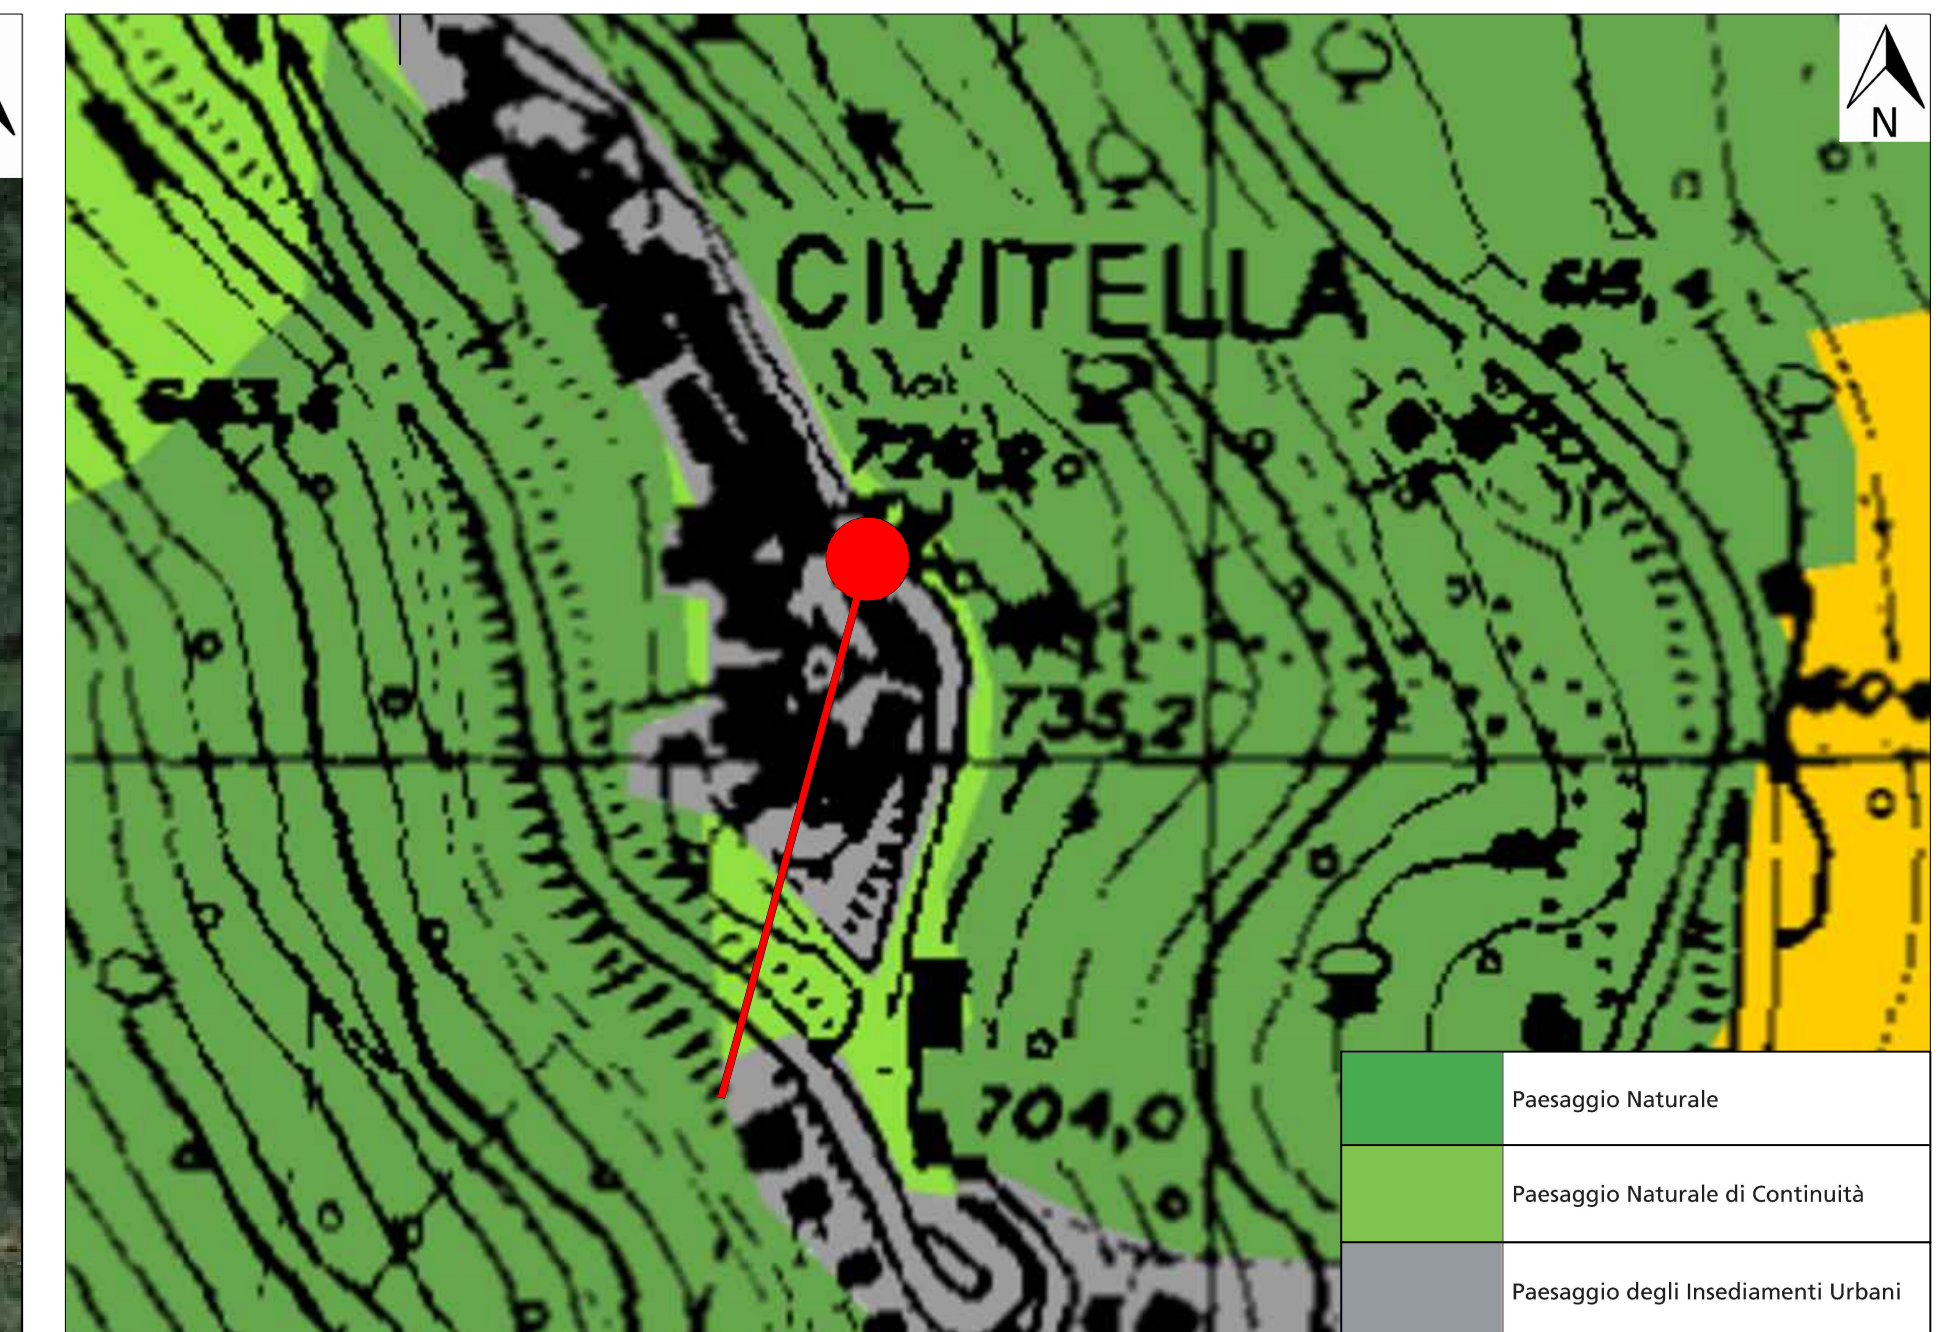


ESTRATTO DI P.T.P.R. Tavola B - Beni Paesaggistici

Scala 1:2000

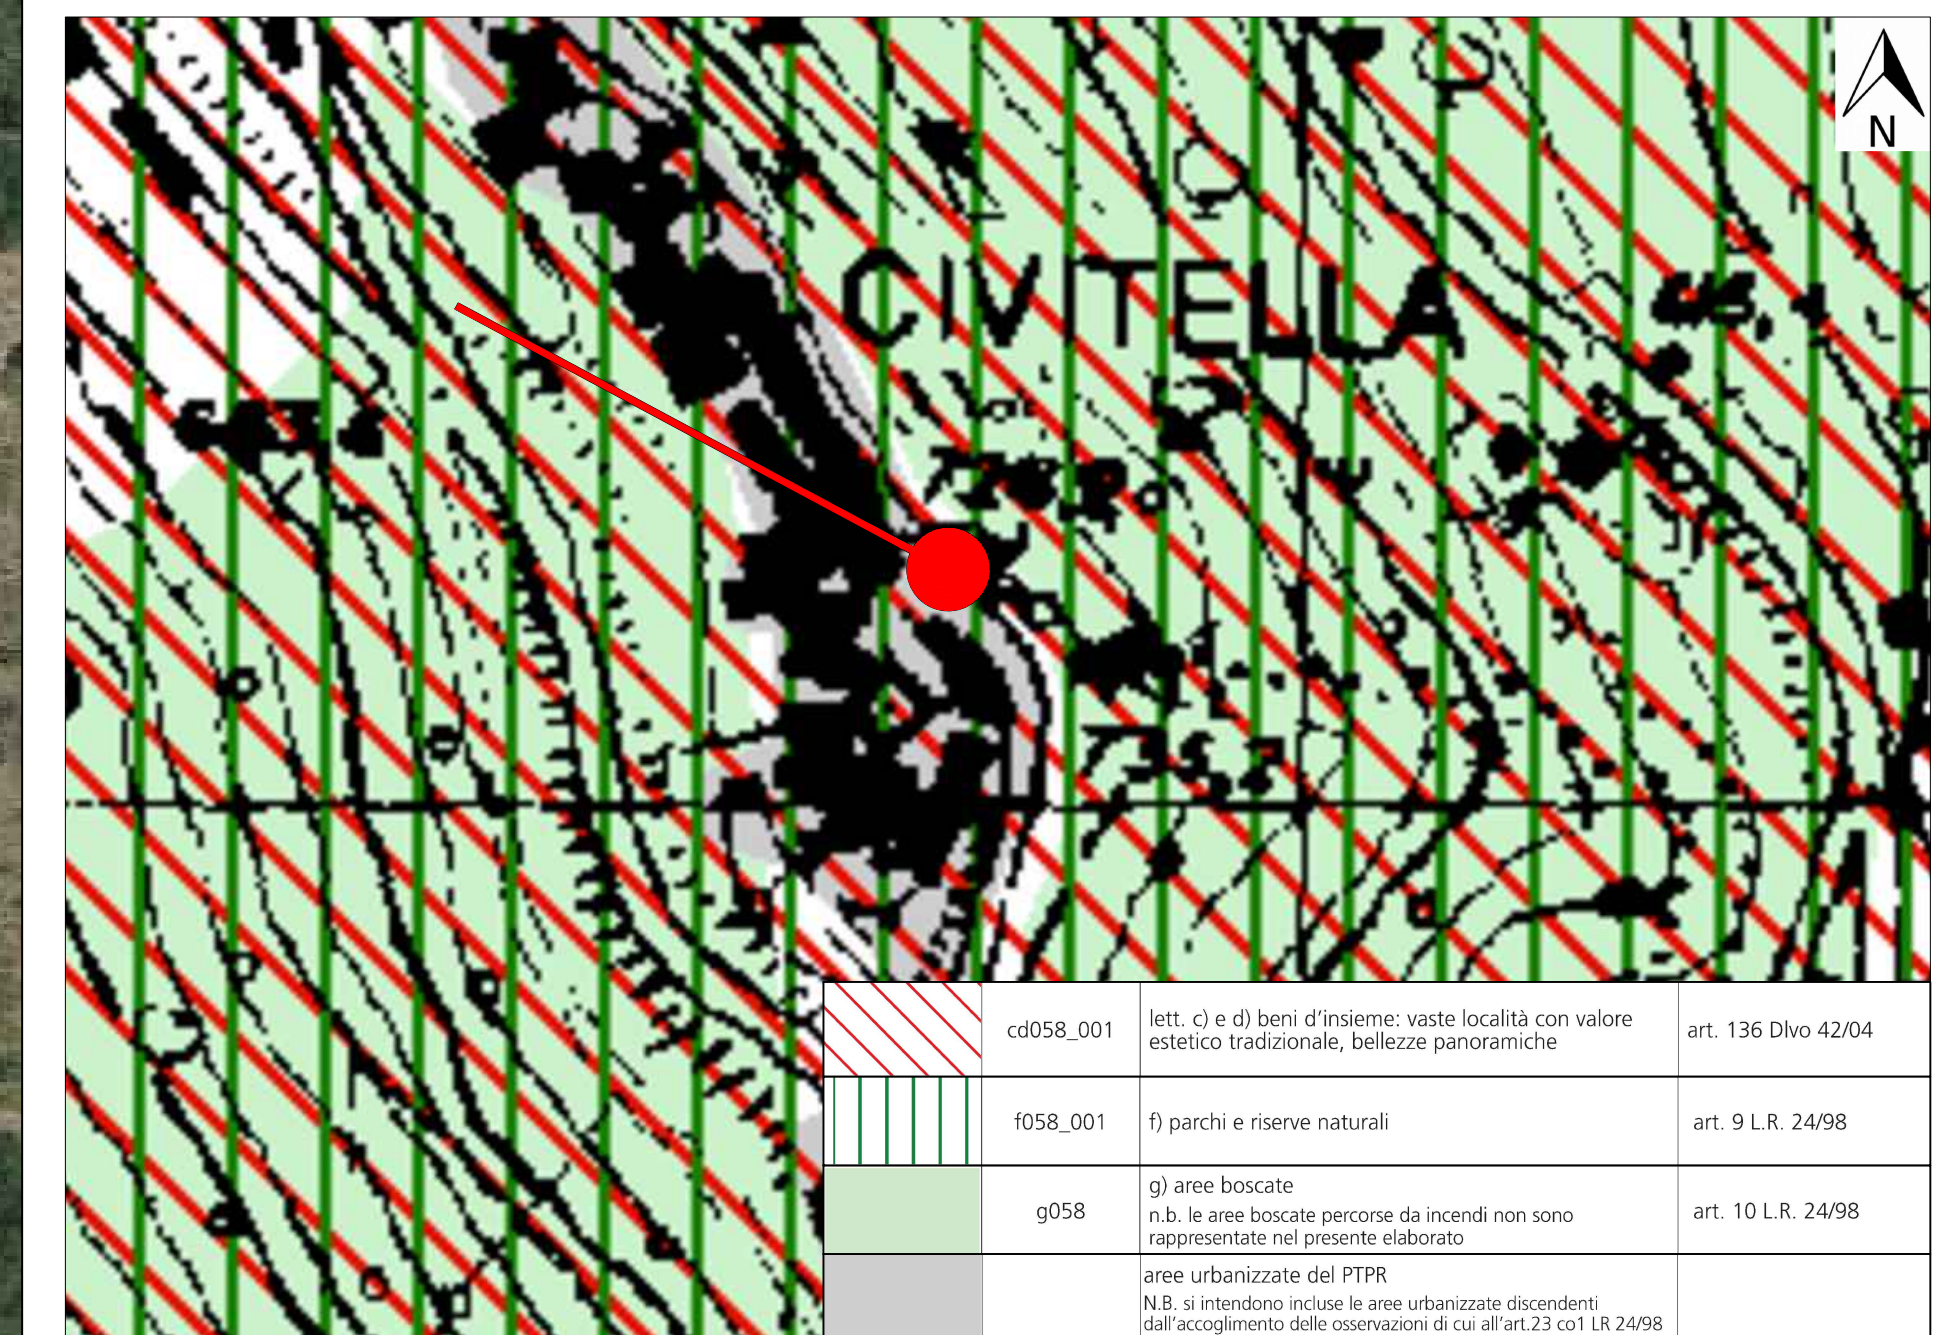

INDIVIDUAZIONE AREA SU C.T.R.

Scala 1:2000

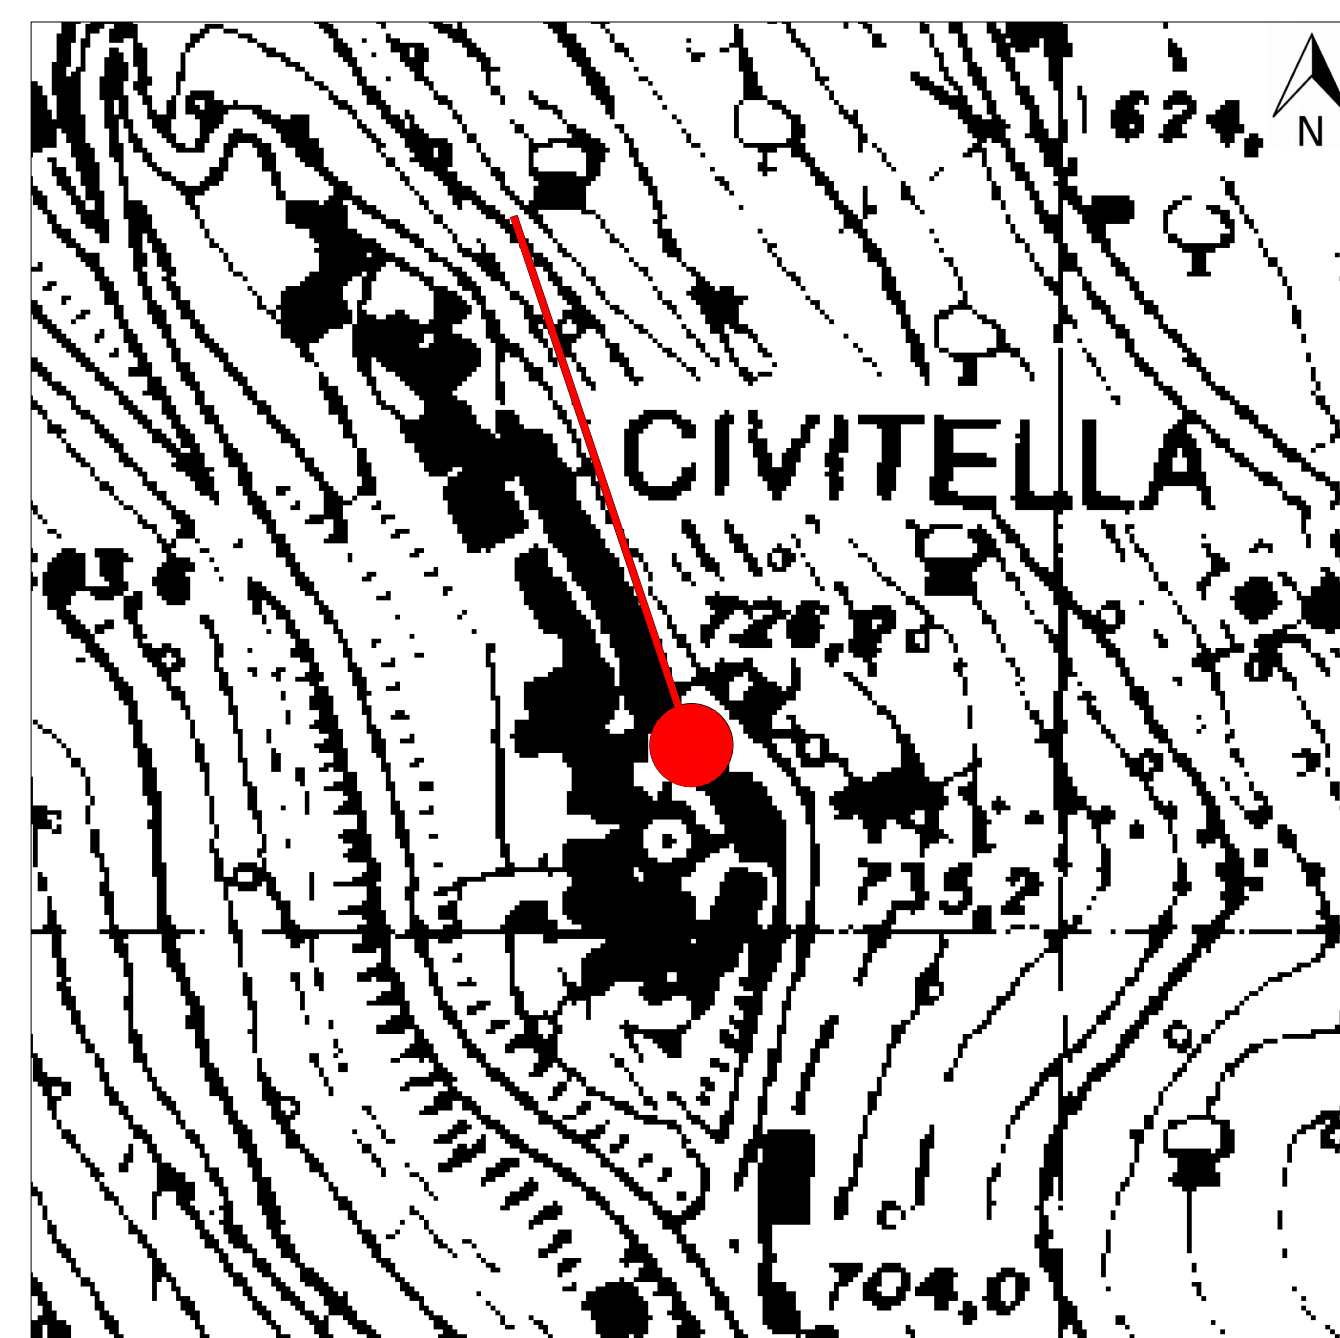

ESTRATTO DI P.R.G.

Scala 1:2000

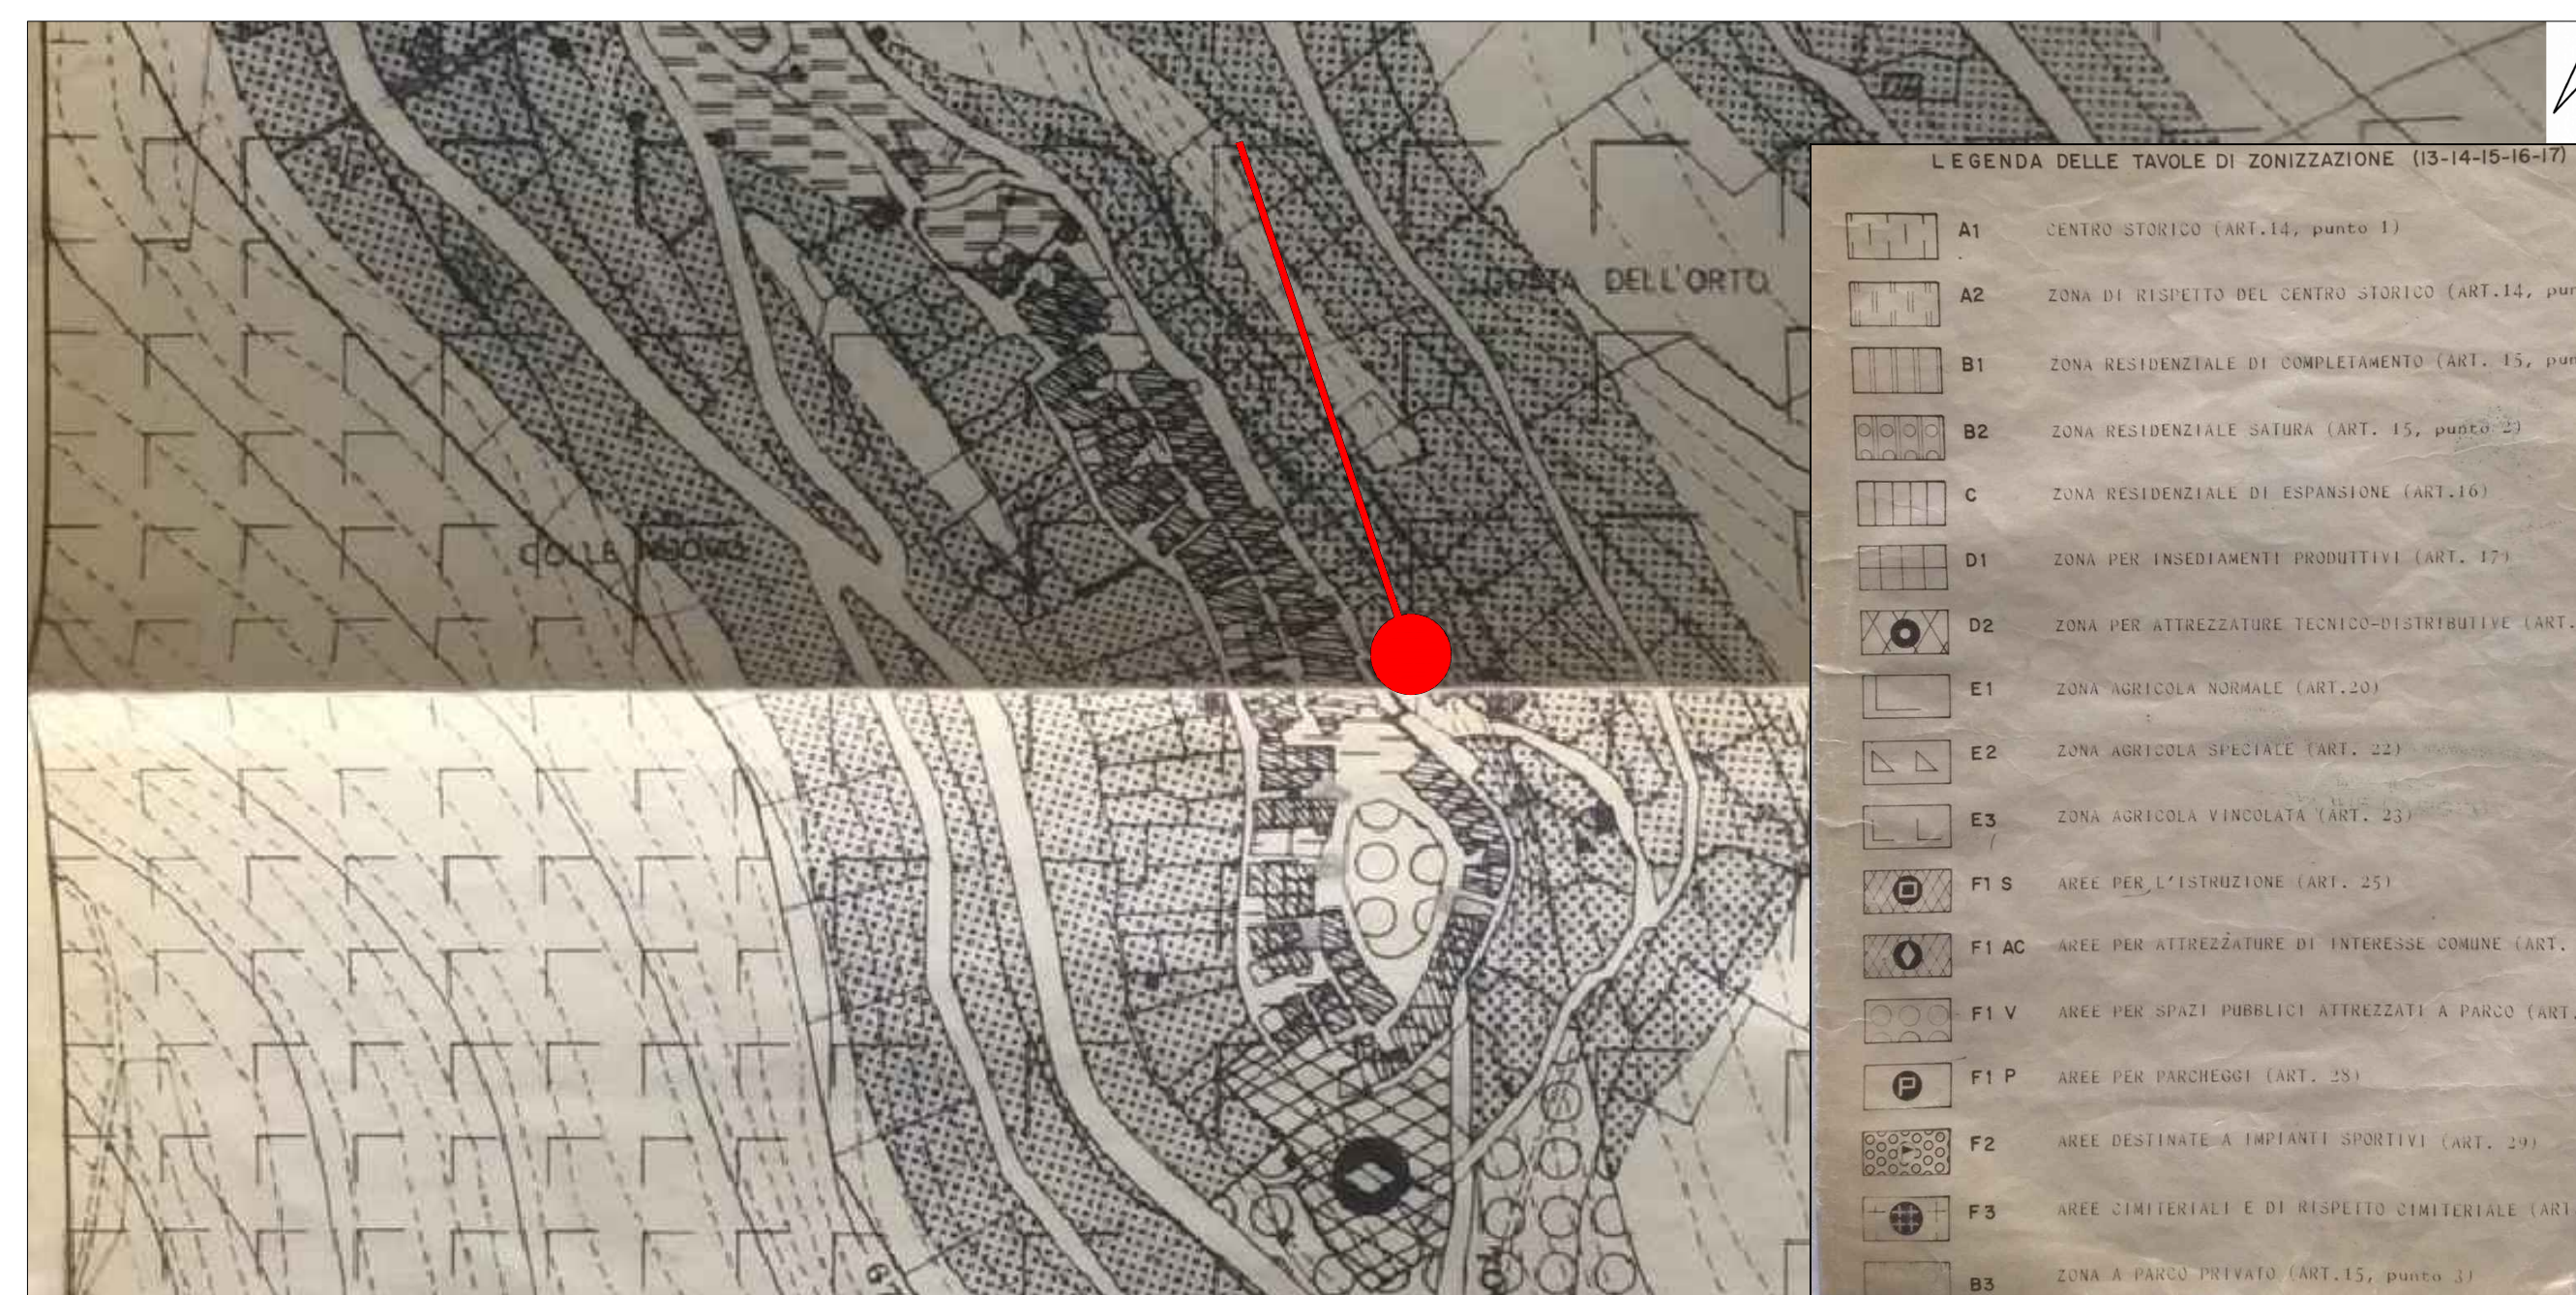


FOTO AEREA

Scala 1:200

